


Устройство энергетики (двухтрансформаторная подстанция типа 2БКТП)
объект: с кабельной линией электропередачи 10 кВ

адрес: г.Саранск, в районе ул.Миронова, 1а (от ТП-558 до ТП-599).

заказчик: ЗАО ТФ -"Ватт"

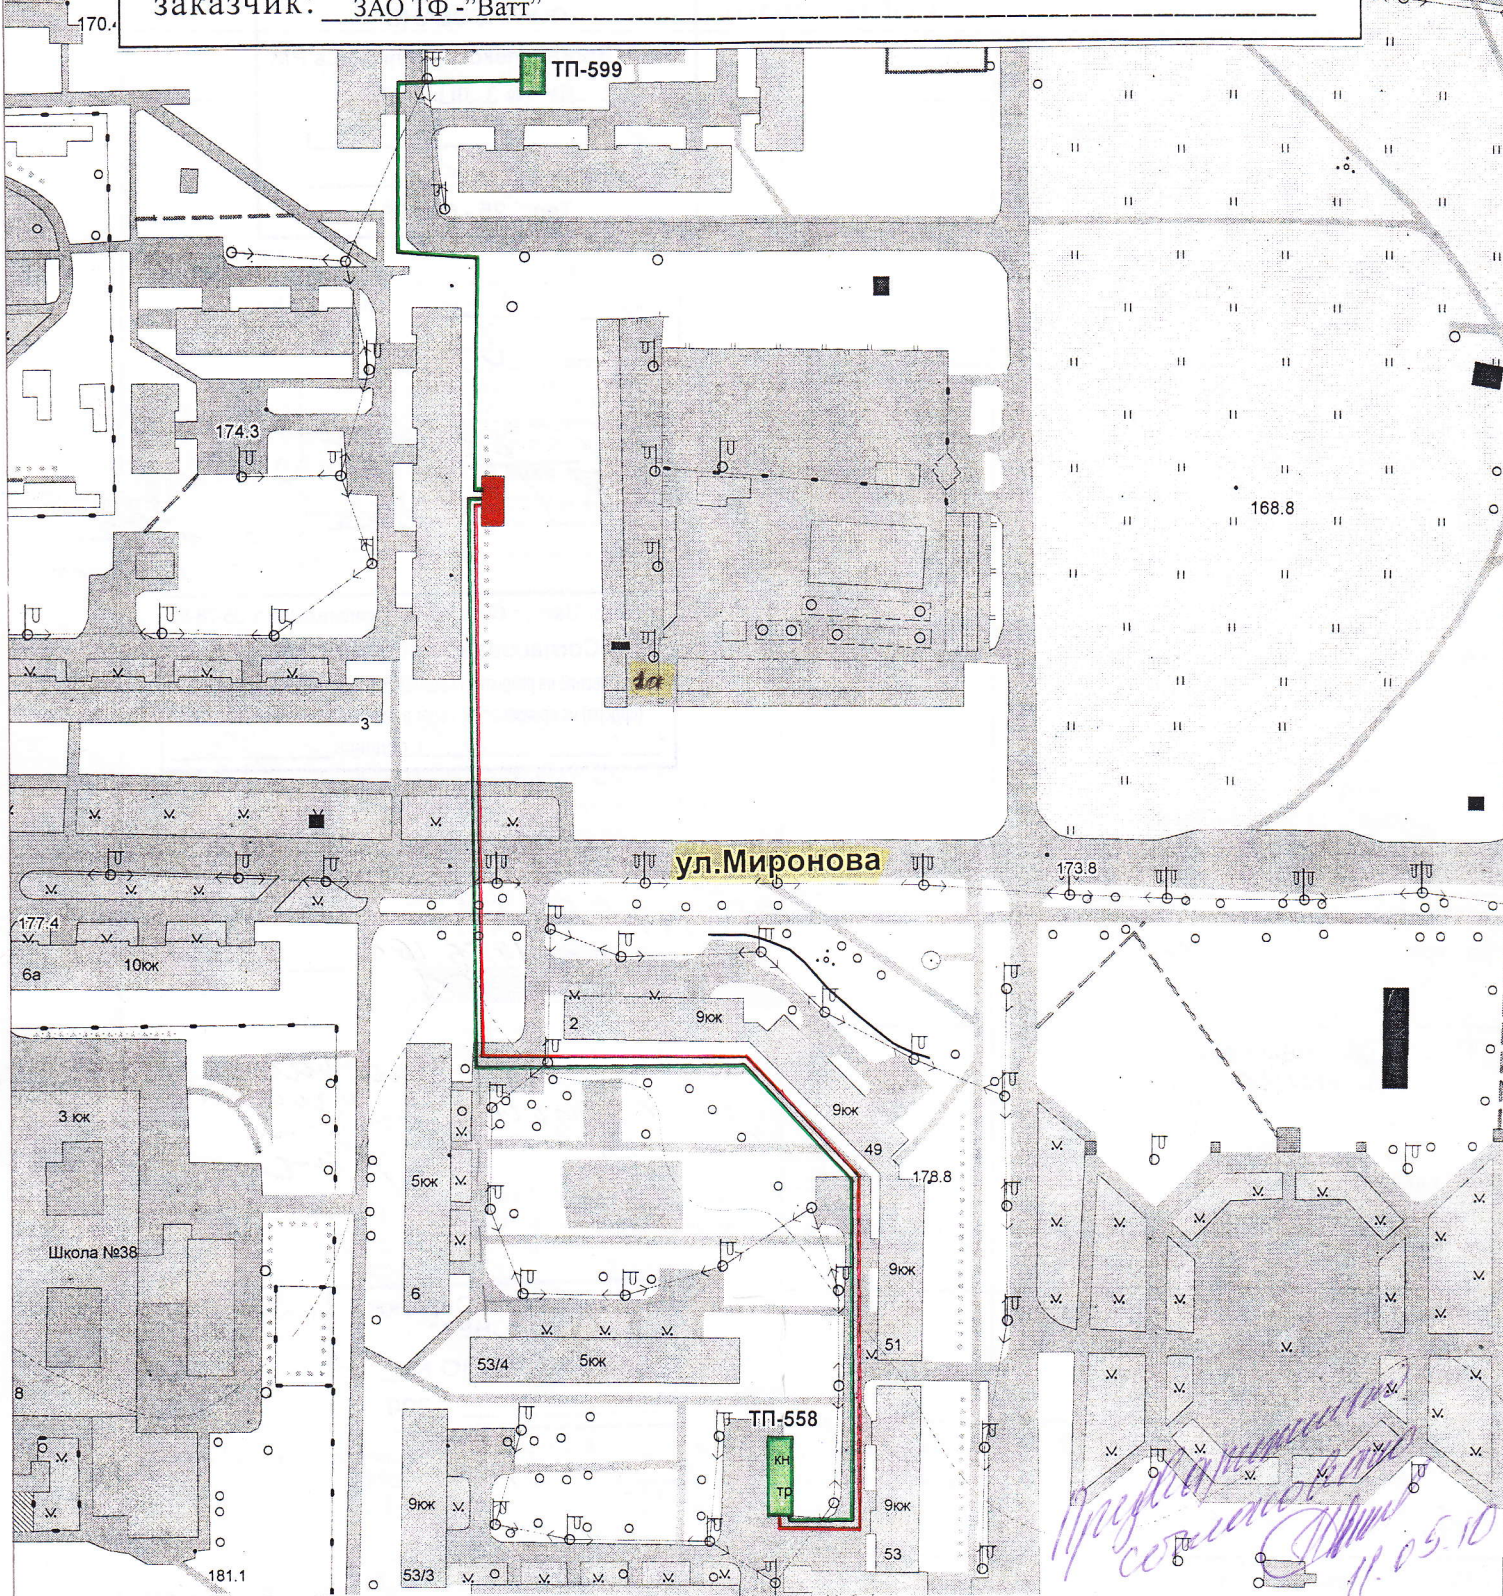

Условные обозначения

- проектируемая кабельная линия электропередачи в подземном исполнении
- существующая кабельная линия электропередачи в подземном исполнении
- проектируемое устройство энергетики (2БКТП)

Масштаб 1:2000

Администрация городского округа Саранск
 Управление градостроительства и архитектуры
 МУ "Градостроительство"
 тел: 47-45-58, 47-49-28

Директор МУ

Золукова С.Н.

Нач. отдела

Боруков В.М.

Исполнитель

Карташова Л.А.

Проектная документация
составлена
11.05.10
05.05.10
05.05.10

Схема предварительного согласования

Устройство энергетики (двухтрансформаторная подстанция типа 2БКТП)

объект: с кабельной линией электропередачи 10 кВ

адрес: г.Саранск, в районе ул.Миронова, 1а (от ТП-588 до ТП-599).

заказчик: ЗАО ТФ-Ватт

СОГЛАСОВАНО:

СОГЛАСОВАНО

Наименование организации	Примечание	Подпись, дата, печать
ОАО "ВолгаТелеком"-ЛПУ №1 ГУЭС ул.Косарева, 15 тел:35-12-15 (дни приема: Вт, Четв.с 08-00 до 12-00)		ОАО "ВолгаТелеком" филиал в РМ ЛУ №3 ЛЦ ТЦТ "25" 05 2010 г. Подпись _____ Тел.: 25 - 69 - 09
ОАО «ВолгаТелеком» СГТС ГУЭС ул. Косарева, 15 тел: 55-66-24, 24-32-12 (дни приема: Вт, Четв.с 08-00 до 12-00)		ОАО "ВолгаТелеком" филиал в РМ СГТС ТЦТ тел. 47-05-94 "24" 05 2010 г. "СОГЛАСОВАНО"
ОАО «ВолгаТелеком» РМ ул. Косарева, 15 тел: 47-05-94 (дни приема: Вт, Четв.с 08-00 до 12-00)		ОАО "ВолгаТелеком" филиал в РМ ОТП ТЦТ тел. 24-32-12 "25" 05 2010 г. "СОГЛАСОВАНО"
МП «Саранское водопроводно-канализационное хозяйство» пер. Дачный, 2а, тел: 24-35-75		ОАО "ВолгаТелеком" филиал в РМ ОТП ТЦТ тел. 24-32-12 "25" 05 2010 г. "СОГЛАСОВАНО"
ЗАО Техническая фирма «БАТТ» ул. Осипенко, 93 тел: 35-78-05		ЗАО-т.ф. "Ватт", г. Саранск, ул. Осипенко, 93, т. 35-78-05 Согласовано предварительно Согласование на разрытие выдается при оформлении разрешения (ордера) на производство работ в Администрации г.о. Саранск "18" 10 2010 г. подписи _____
ТУ- 7 ЦРКМ ул. Кутузова, 11 тел: 24-44-84		ОАО "Ростелеком" Территориальное управление №7 (ТУ-7) Согласовано № _____ от "18" 05 2010 г. 480030, Республика Мордовия, г. Саранск, ул. Кутузова, 11А, тел. (834 2) 223 00 223 041
МУП «Горэлектротранс» ул. Транспортная, 1 тел: 35-13-44		ОАО "Саранскмежрайгаз" СОГЛАСОВАНО Н.М. СНГ с вызовом проекта "17" 05 2010 г.
ГП «Саранскмежрайгаз» ул. Пролетарская, 123 тел: 29-36-33		ОАО "СаранскТеплоТранс" Производственно-технический отдел Подпись _____ "11" 05 2010 г.
ОАО «Сарансктеплотранс» пр. 50 лет Октября, 29 тел: 35-26-61,35-25-31	с вызовом проекта	ОАО "СаранскТеплоТранс" Производственно-технический отдел Подпись _____ "11" 05 2010 г.
МП «Горсвет» ул. Пролетарская, 133 тел: 24-35-41, 29-36-40		ПТО МПТО Саранск "ГОРСВЕТ" СОГЛАСОВАНО № _____ "11" 05 2010 г.
СТС ОАО «Мордовэнерго» пр. Ленина, 50 тел: 24-69-63	с вызовом проекта	ОАО "Мордовэнерго" "ТГК-6" "19" 05 2010 г.
МУП «Горремдорстрой» тел: 29-48-33		ОАО "Мордовэнерго" "ТГК-6" "19" 05 2010 г.
ОАО «Энергоинформ» ул. Рабочая, 46а	с вызовом проекта	ОАО "Энергоинформ" "18" 05 2010 г.
ГИБДД при МВД РМ ул. Строительная, 6 Группа ОДП тел: 29-84-21, 29-82-54		ГИБДД при МВД РМ "18" 05 2010 г.

Исполнитель _____

2